北芽室・西音更系統　系統構成（予想潮流）

電圧階級	自社設備	他社設備
187kV	━━	■ ■ ■
110kV・100kV	━━	■ ■ ■
66kV	━━	■ ■ ■
33kV・22kV	──	■ ■ ■

	自社設備	他社設備
変電所	○	○
発電所	—	□

（備考）母線表記のみの場合は開閉所または開閉器柱を示す。

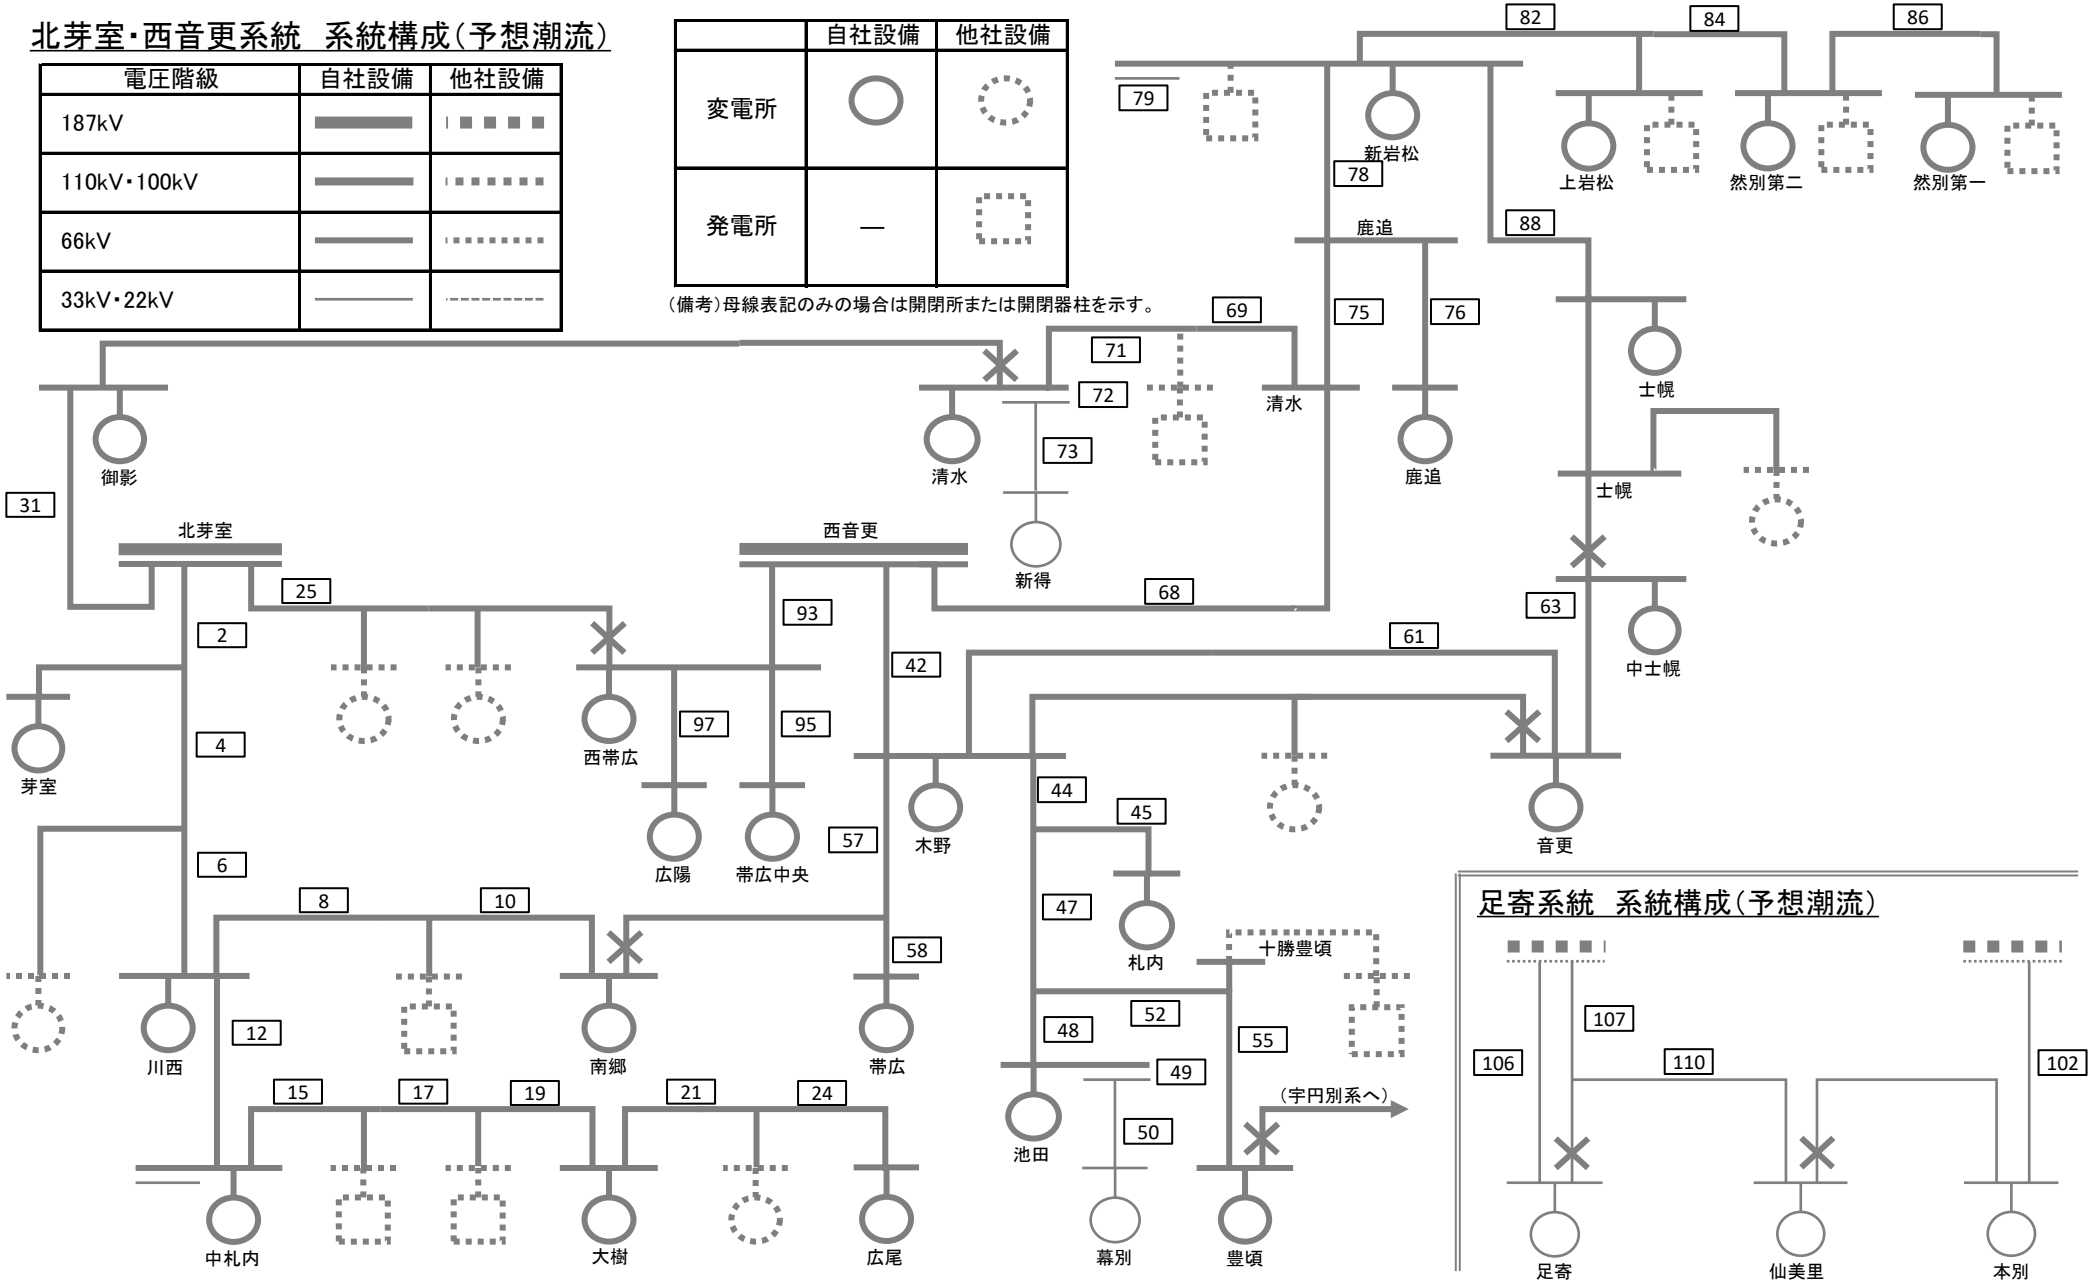

足寄系統　系統構成（予想潮流）