西中川・西名寄系統　系統構成（実績）

電圧階級	自社設備	他社設備
187kV	━━	━ ━
110kV・100kV	──	─ ─ ─
66kV	──	─ ─ ─
33kV・22kV	──	┈┈┈

（備考）
母線表記のみの場合は開閉所または開閉器柱を示す。
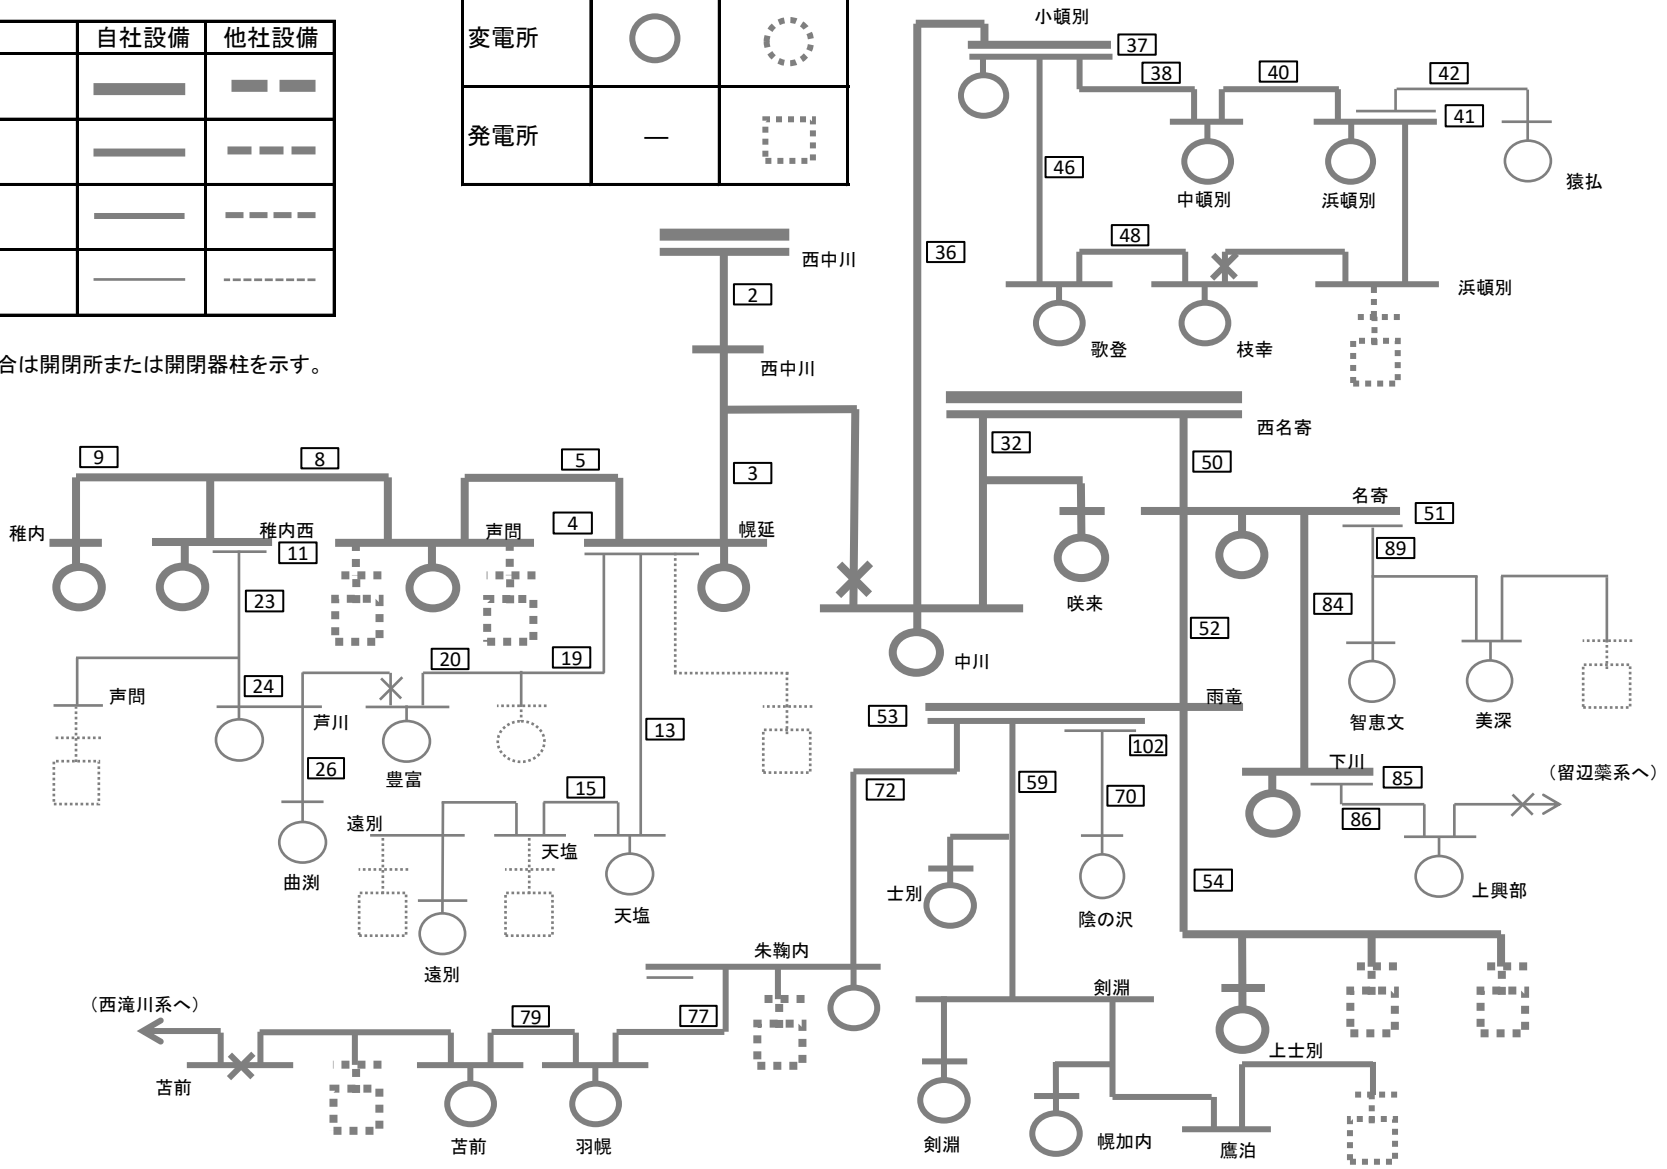
	自社設備	他社設備
変電所	○	○
発電所	―	□